




Société "DAWHA" de Promotion Immobilière  
Tél: 51 003.555 - 20 414.127



IMMEUBLE RESIDENTIEL ET COMMERCIAL

"DAWHA 3"

Sis a Avenue entre Soukra et L'Aouina

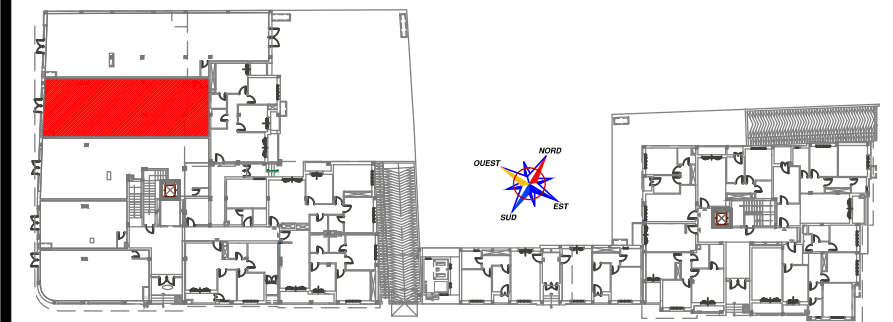

PLAN DE REPERAGE REZ DE CHAUSSEE

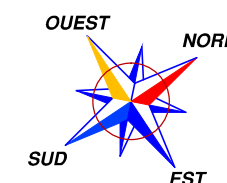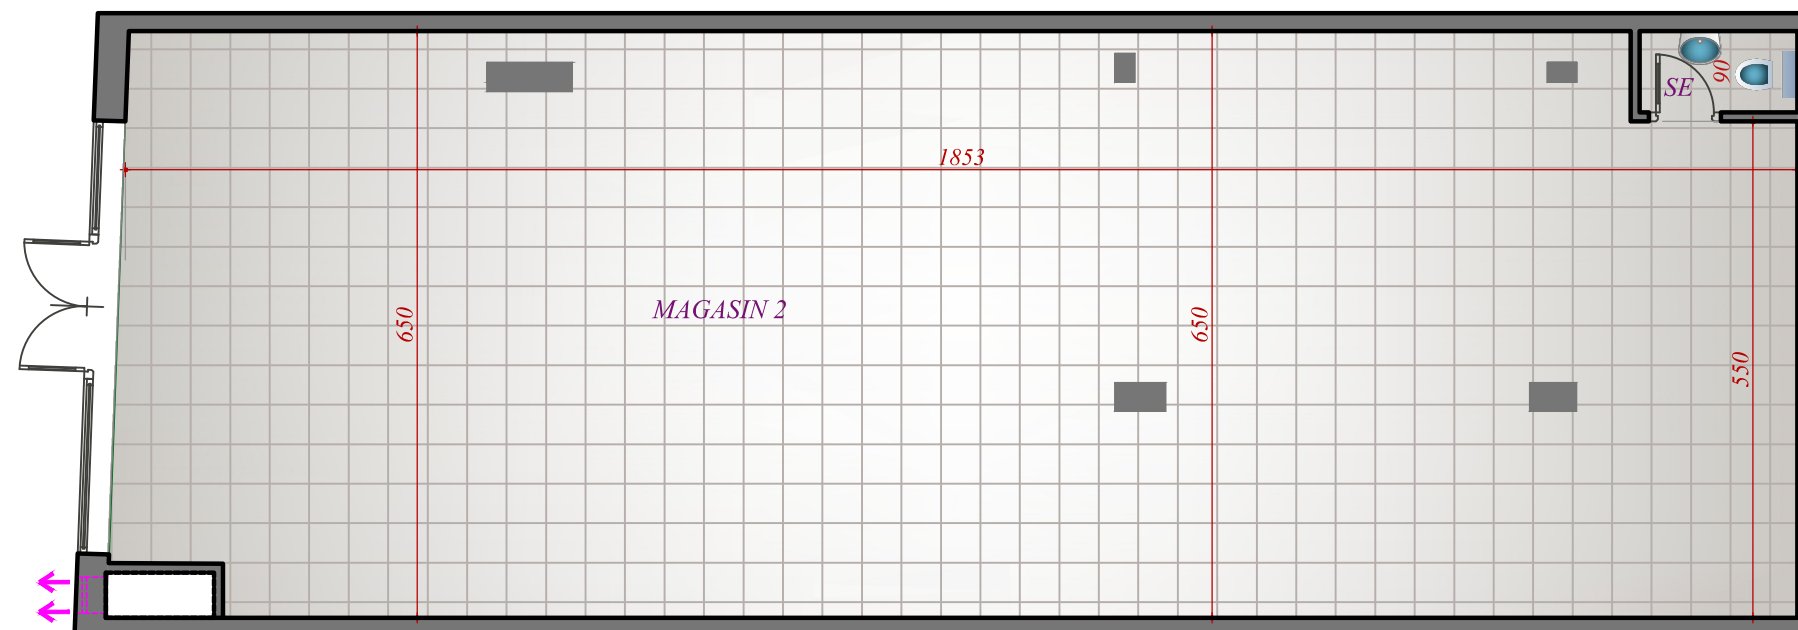

NB : Ce plan ainsi que sa surface et ses dimensions sont donnés à titre purement indicatif

MAGASIN N° 2

Commercial

Niveau

Rez de chaussee

Surface Totale Couverte : 134,09m<sup>2</sup>