




Société "DAWHA" de Promotion Immobilière
Tél: 51 003.555 - 20 414.127


IMMEUBLE RESIDENTIEL ET COMMERCIAL

"DAWHA 3"

Sis a Avenue entre Soukra et L'Aouina

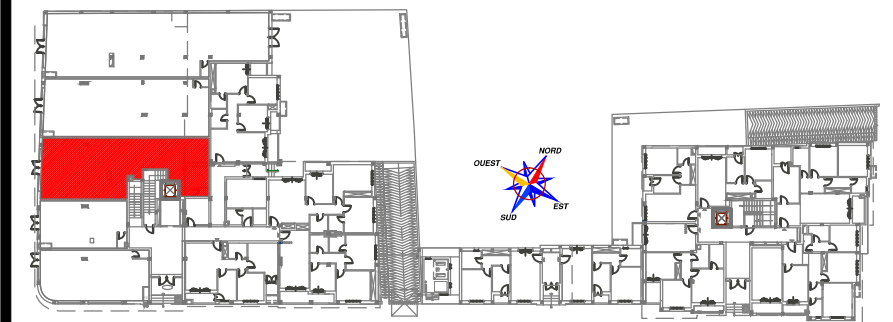

PLAN DE REPERAGE REZ DE CHAUSSEE

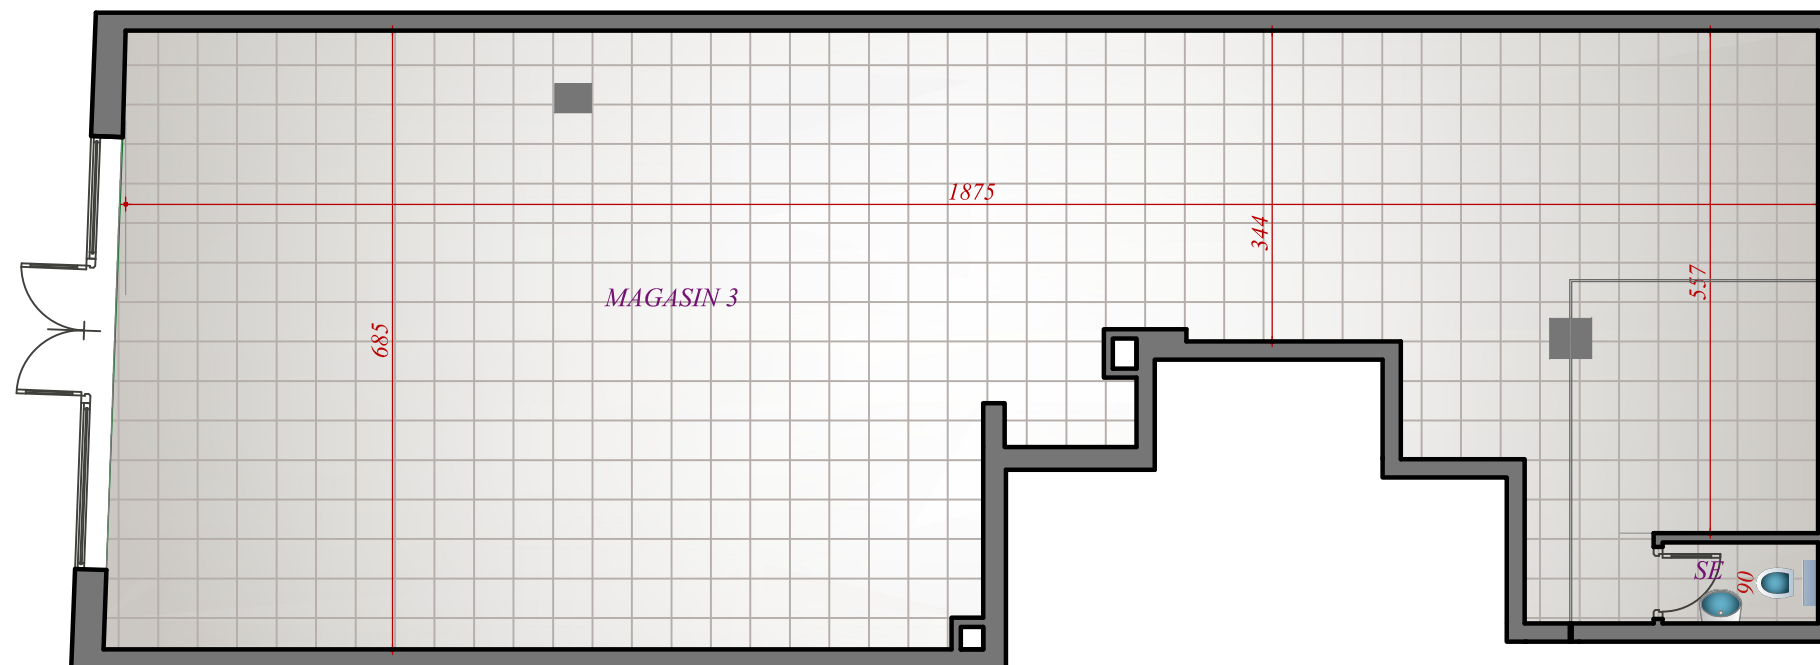

NB : Ce plan ainsi que sa surface et ses dimensions sont donnés à titre purement indicatif

MAGASIN N° 3

Commercial

Niveau

Rez de chaussee

Surface Totale Couverte : 125,37m²